

**Agenzia del Territorio  
CATASTO FABBRICATI  
Ufficio Provinciale di  
Roma**

Dichiarazione protocollo n. RM0139185 del 20/02/2013

Planimetria di u.i.u. in Comune di Roma

Via Frascano

civ. 28

Identificativi Catastali:

Sezione:

Foglio: 339

Particella: 6673

Subalterno: 4

Compilata da:  
Savini Daniele

Iscritto all'albo:  
Geometri


Prov. Roma

N. 9522


Scheda n. 1

Scala 1:200

**PIANO TERRA h 2.82  
ABITAZIONE INT. 1**

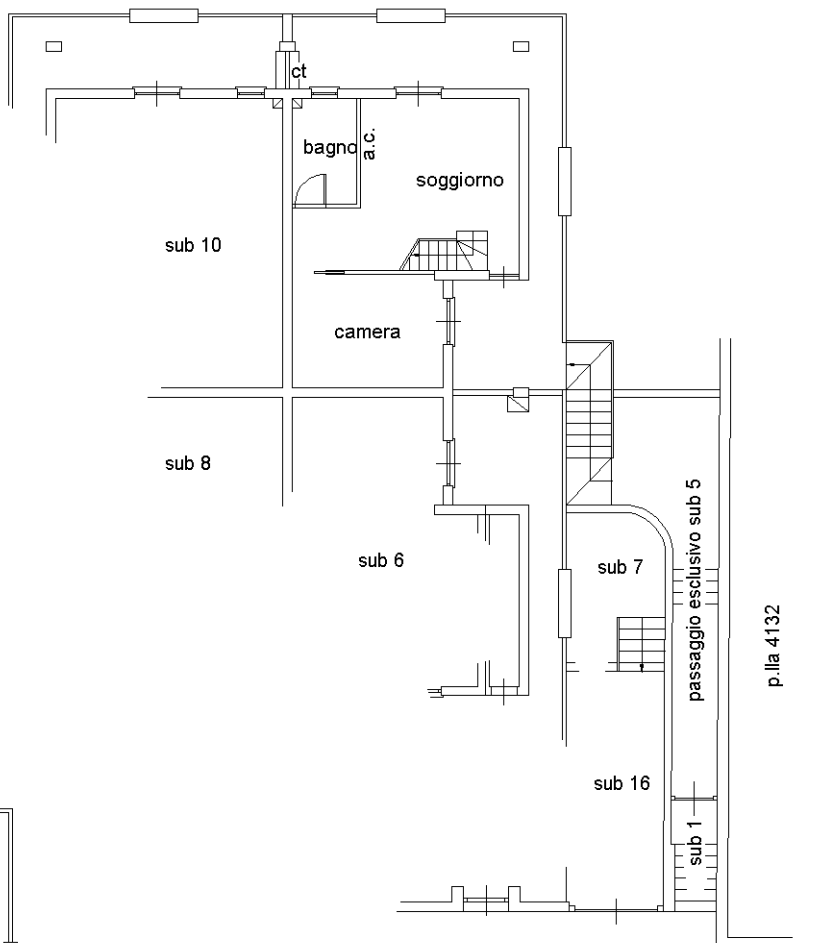

**PIANO PRIMO h 2.40  
LOCALI SERVIZI**

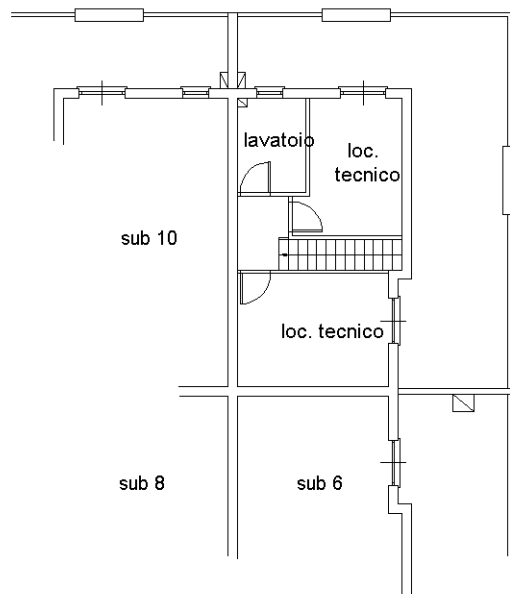

VIA FRASCARO

NORD



Catasto dei Fabbricati - Situazione al 22/07/2015 - Comune di ROMA (H501) - < Foglio: 339 - Particella: 6673 - Subalterno: 4 >  
VIA FRASCARO n. 28 piano: T-1 interno: 1;

10 metri

Ultima planimetria in atti