



Dichiarazione protocollo n. del	
Planimetria di u.i.u. in Comune di Roma	
Via Romentino	civ. 180
Identificativi Catastali:	Compilata da:
Sezione:	Cece Roberto
Foglio: 174	Iscritto all'albo:
Particella: 470	Geometri
Subalterno: 501	Prov. Roma
	N. 8040

Scheda n. 1      Scala 1:200

PIANO TERRA

Interno 1

H=m. 2,90

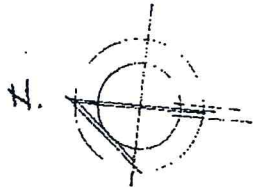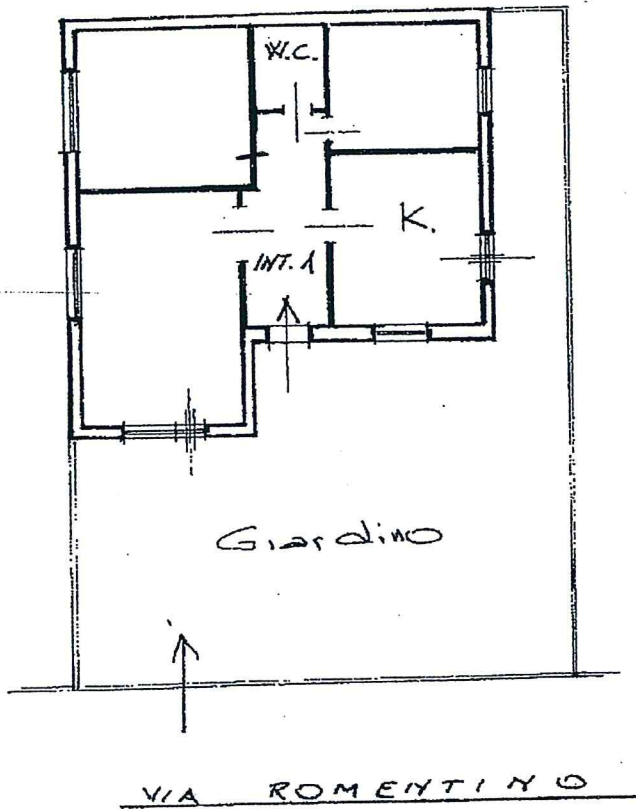

COLLEGO PROVINCIALE DI ROMA  
N. 8040  
ROBERTO CECE  
GEOMETRI  
VIA ROMA  
10100