

**Agenzia del Territorio
CATASTO FABBRICATI
Ufficio Provinciale di
Roma**

Dichiarazione protocollo n. RM0139185 del 20/02/2013

Planimetria di u.i.u. in Comune di Roma

Via Frascano

civ. SNC

Identificativi Catastali:

Sezione:
Foglio: 339
Particella: 6673
Subalterno: 17

Compilata da:
Savini Daniele
Iscritto all'albo:
Geometri

Prov. Roma

N. 9522


Scheda n. 1

Scala 1:100

PIANO TERRA

Posto Auto Scoperto

VIA FRASCARO

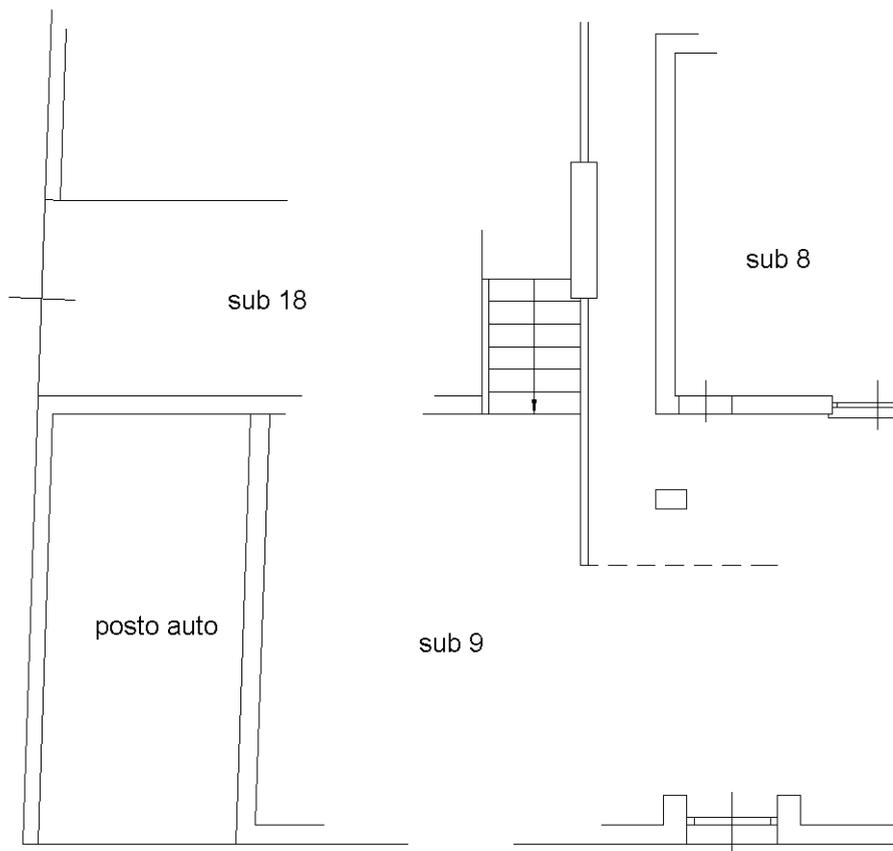

10 metri

Catasto dei Fabbricati - Situazione al 22/07/2015 - Comune di ROMA (H501) - < Foglio: 339 - Particella: 6673 - Subalterno: 17 >
VIA FRASCARO SNC piano: T;

Ultima planimetria in atti

